


**S. Orsola** - Planimetria del piano terreno. I piani dell'edificio sono 3.  
L'area complessiva è di oltre 13.000 mq2.

Stazione S.M. Novella

Mercato Centrale

Chiesa di San Lorenzo

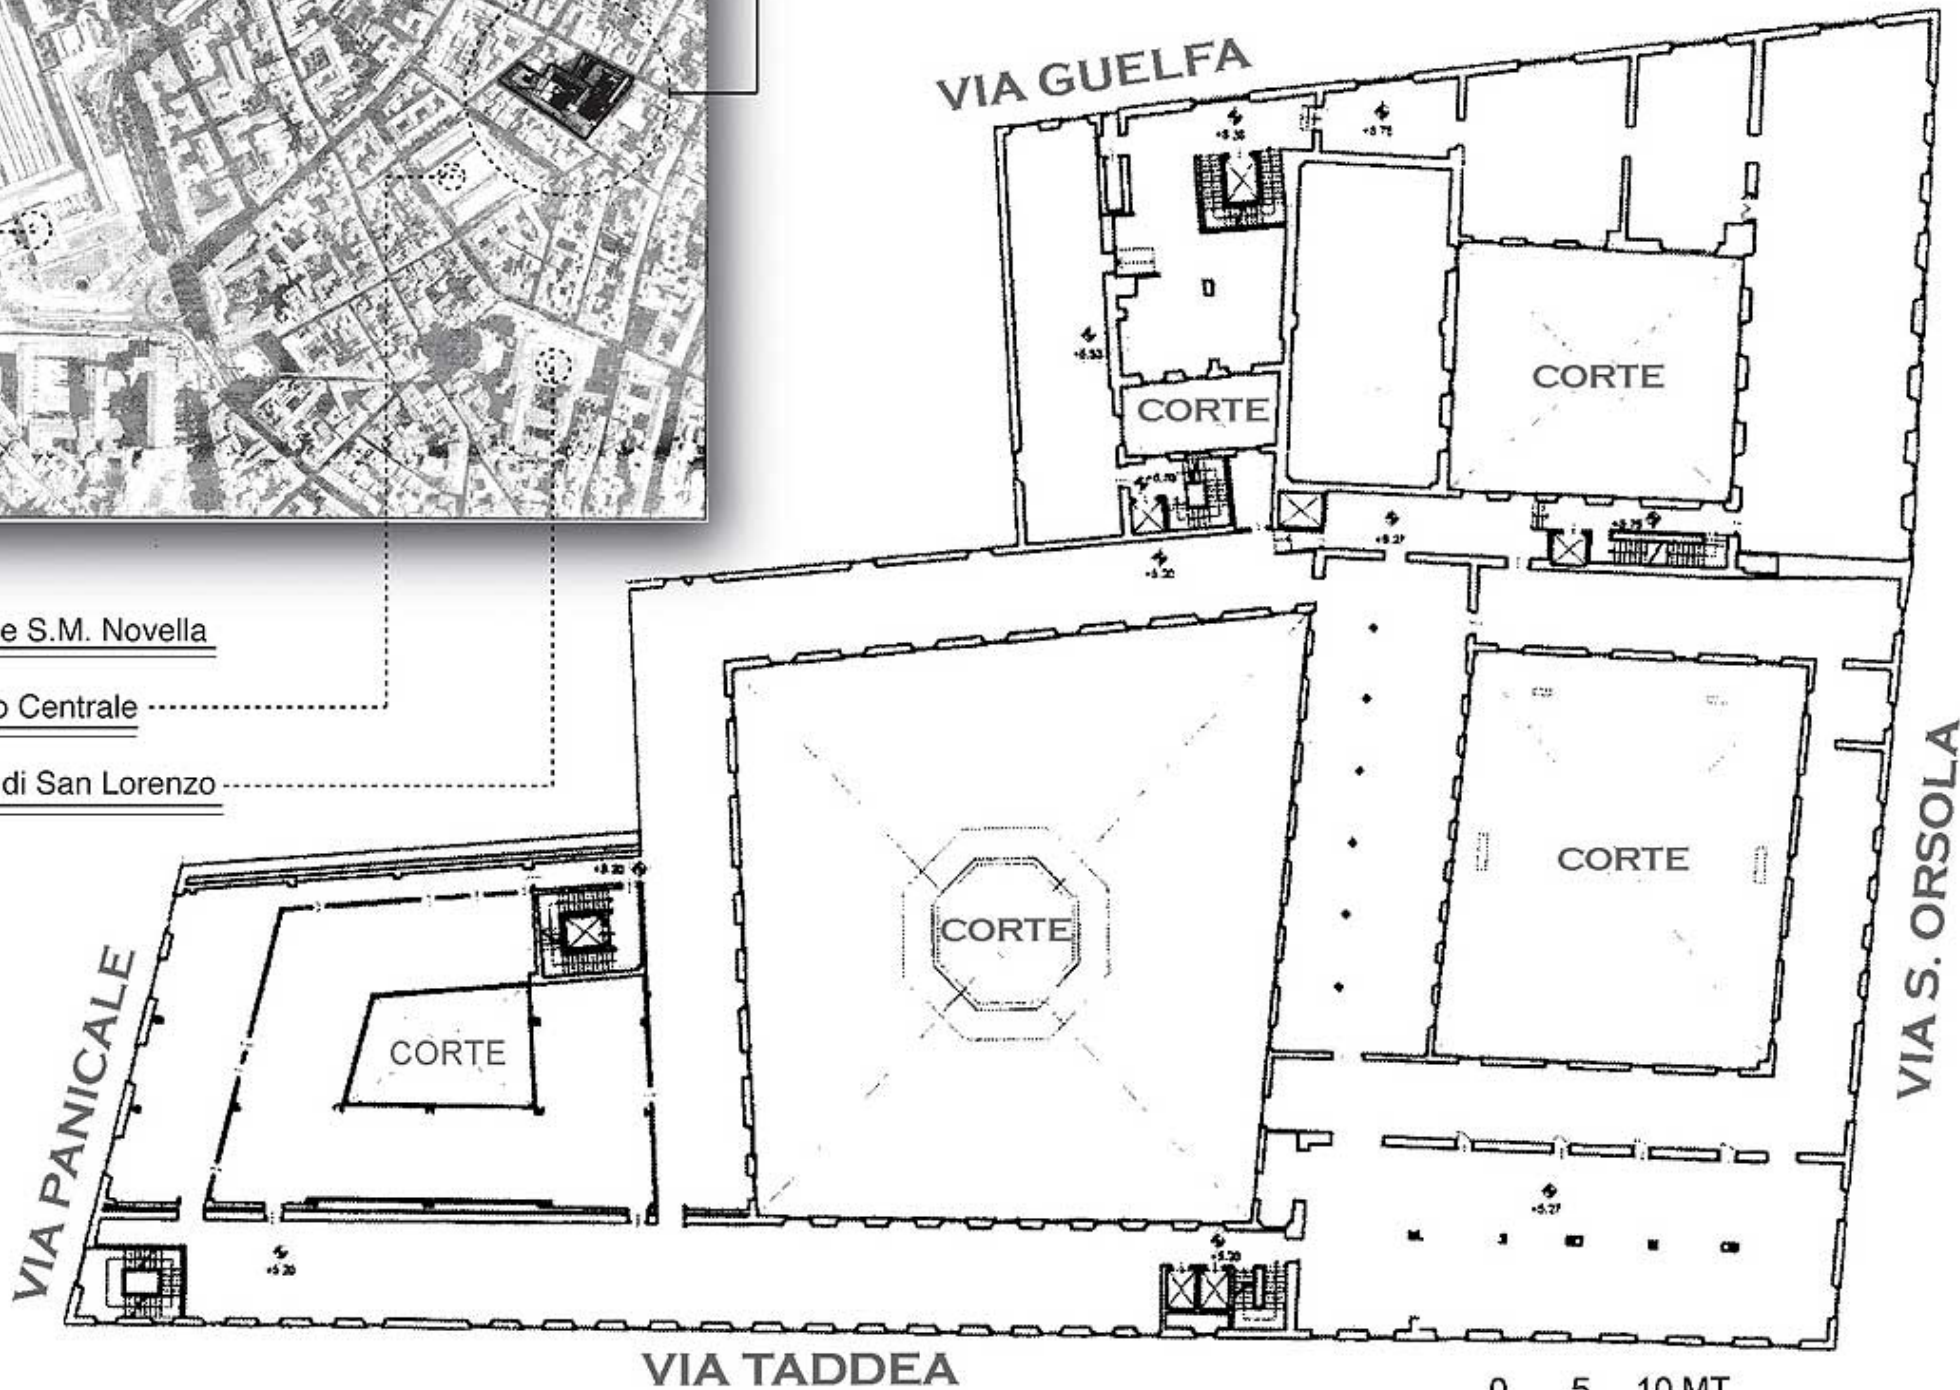

0 5 10 MT